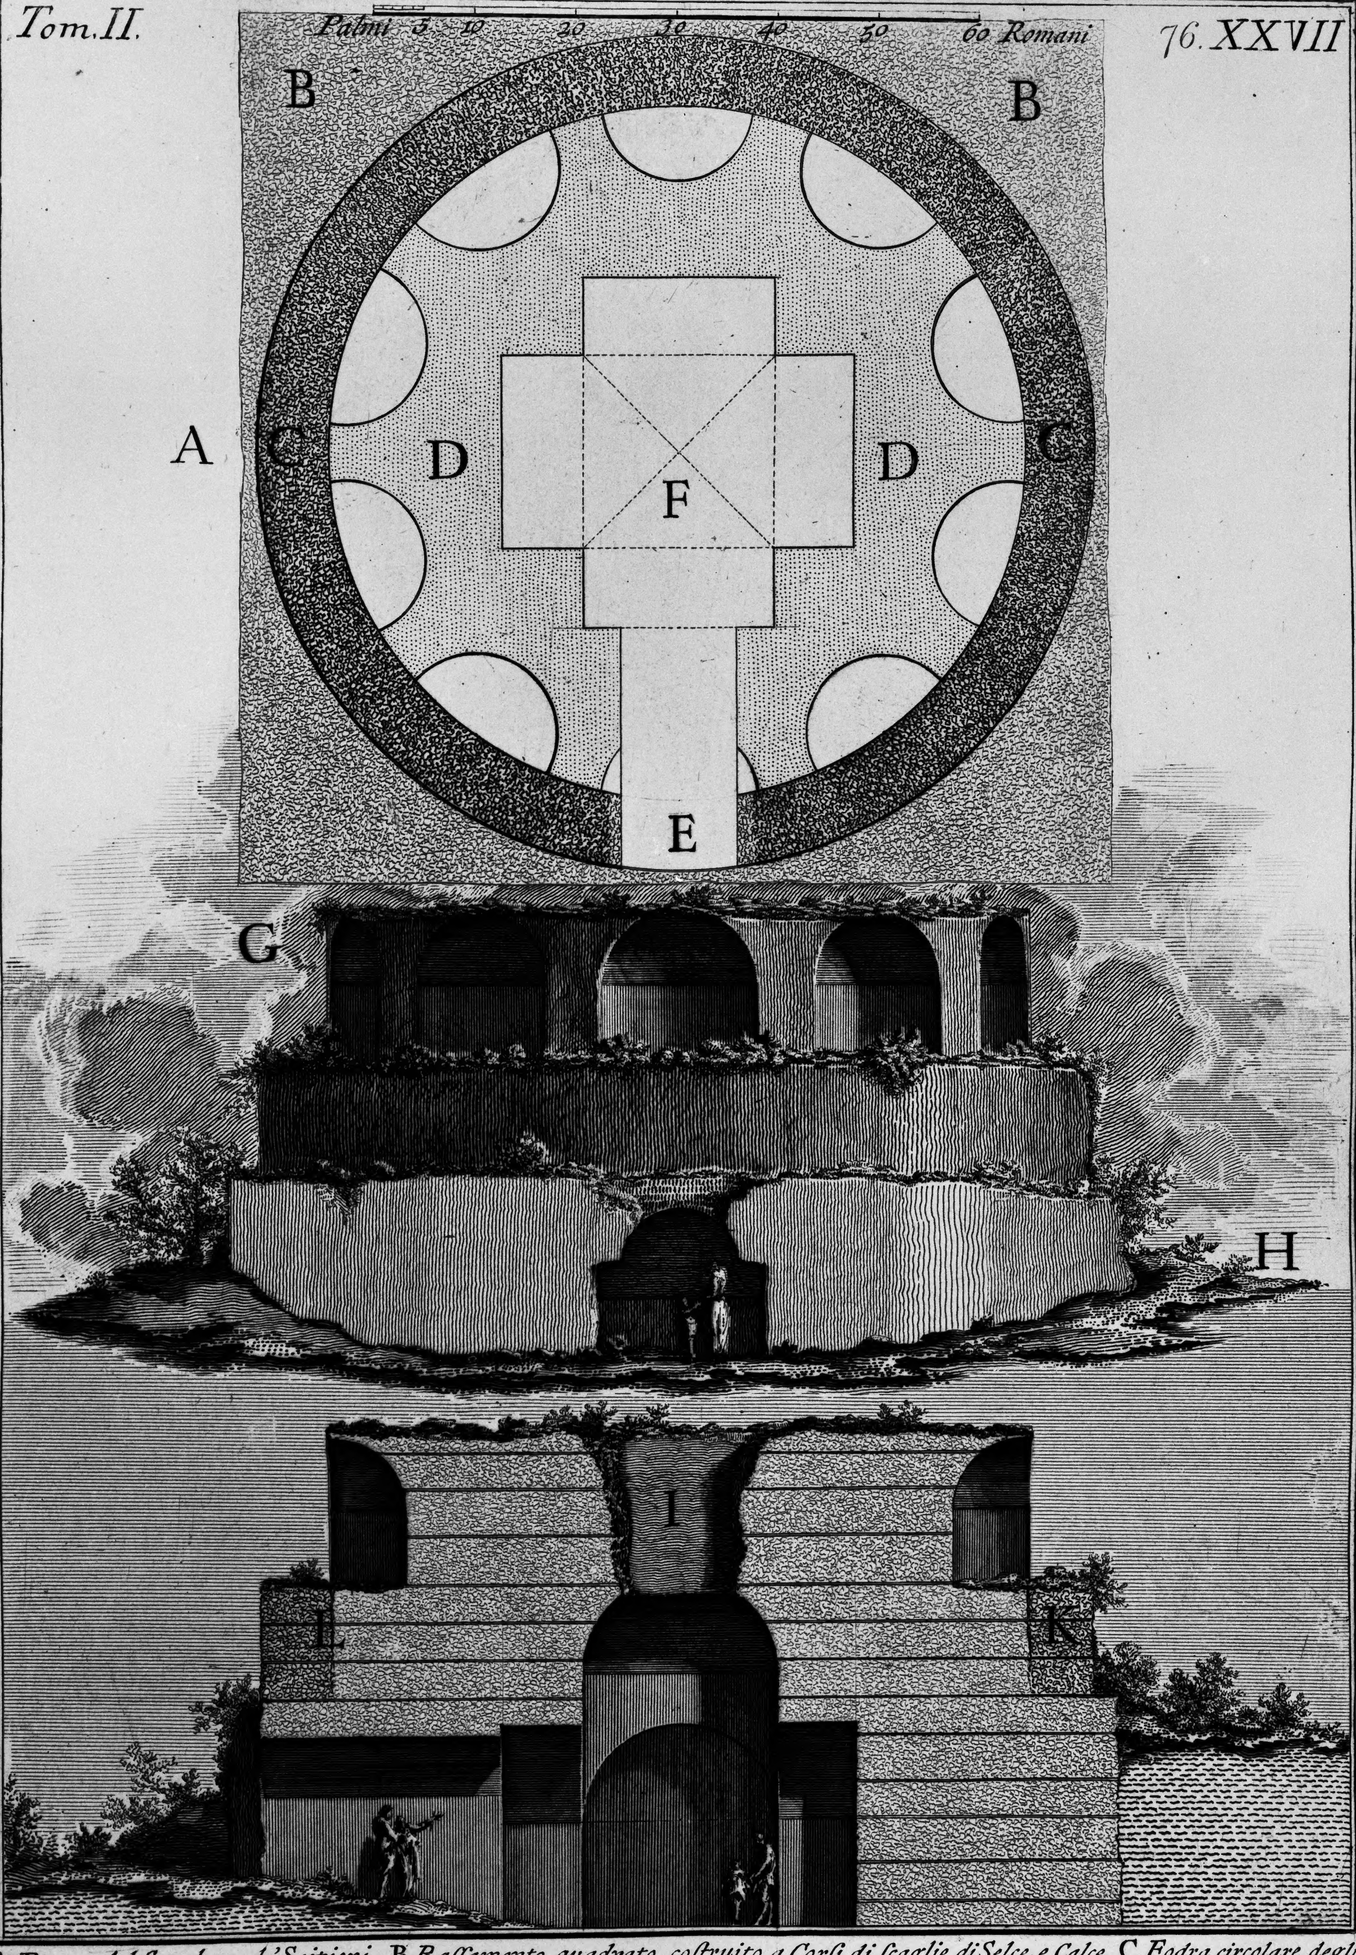

A *Pianta del Sepolcro de' Scipioni.* B *Baſſamento quadrato, coſtruito a Corſi di ſcaglie di Selce, e Calce.* C *Fodra circolare degli steſsi materiali compoſta, la quale cinge il gran Maſſo.* D *Maſſo fabbricato di ſcaglie di Tufo, e Calce, cinto da un muro reticolato.* E *Ingreſſo.* F *Stanza grande nel centro, le cui pareti erano coperte di Travertino, ora affatto ſmantellata.* G *Elevazione.* H *Piano preſente della Campa.* I *Spaccato.* K *Fodra di ſcaglie di Selce, e Calce, la qle eſſendoſi diroccata in alcuni luoghi, ſcopreſi il muro reticolato,* L *, che cerchia il gran Maſſo.*

Piranesi Archit. dis. et inc.